

Plantegning - Eksempel på tilbygning på 87 m² (ikke målfast)


Hvilke oplysninger skal plantegningen indeholde?

- Udvendige mål på den bygning, som du planlægger at opføre
- Dør- og vinduesbredder
- Rummål
- Ruminddeling og betegnelser

Øvrige forhold, du skal være opmærksom på

- Tegningen skal være målfast (målestok 1:100, 1:50 eller 1:20)
- Adresseoplysninger skal fremgå af tegningen.

Eksempel på plantegning af tilbygning til erhvervs- og industribyggeri kan ses på næste side.

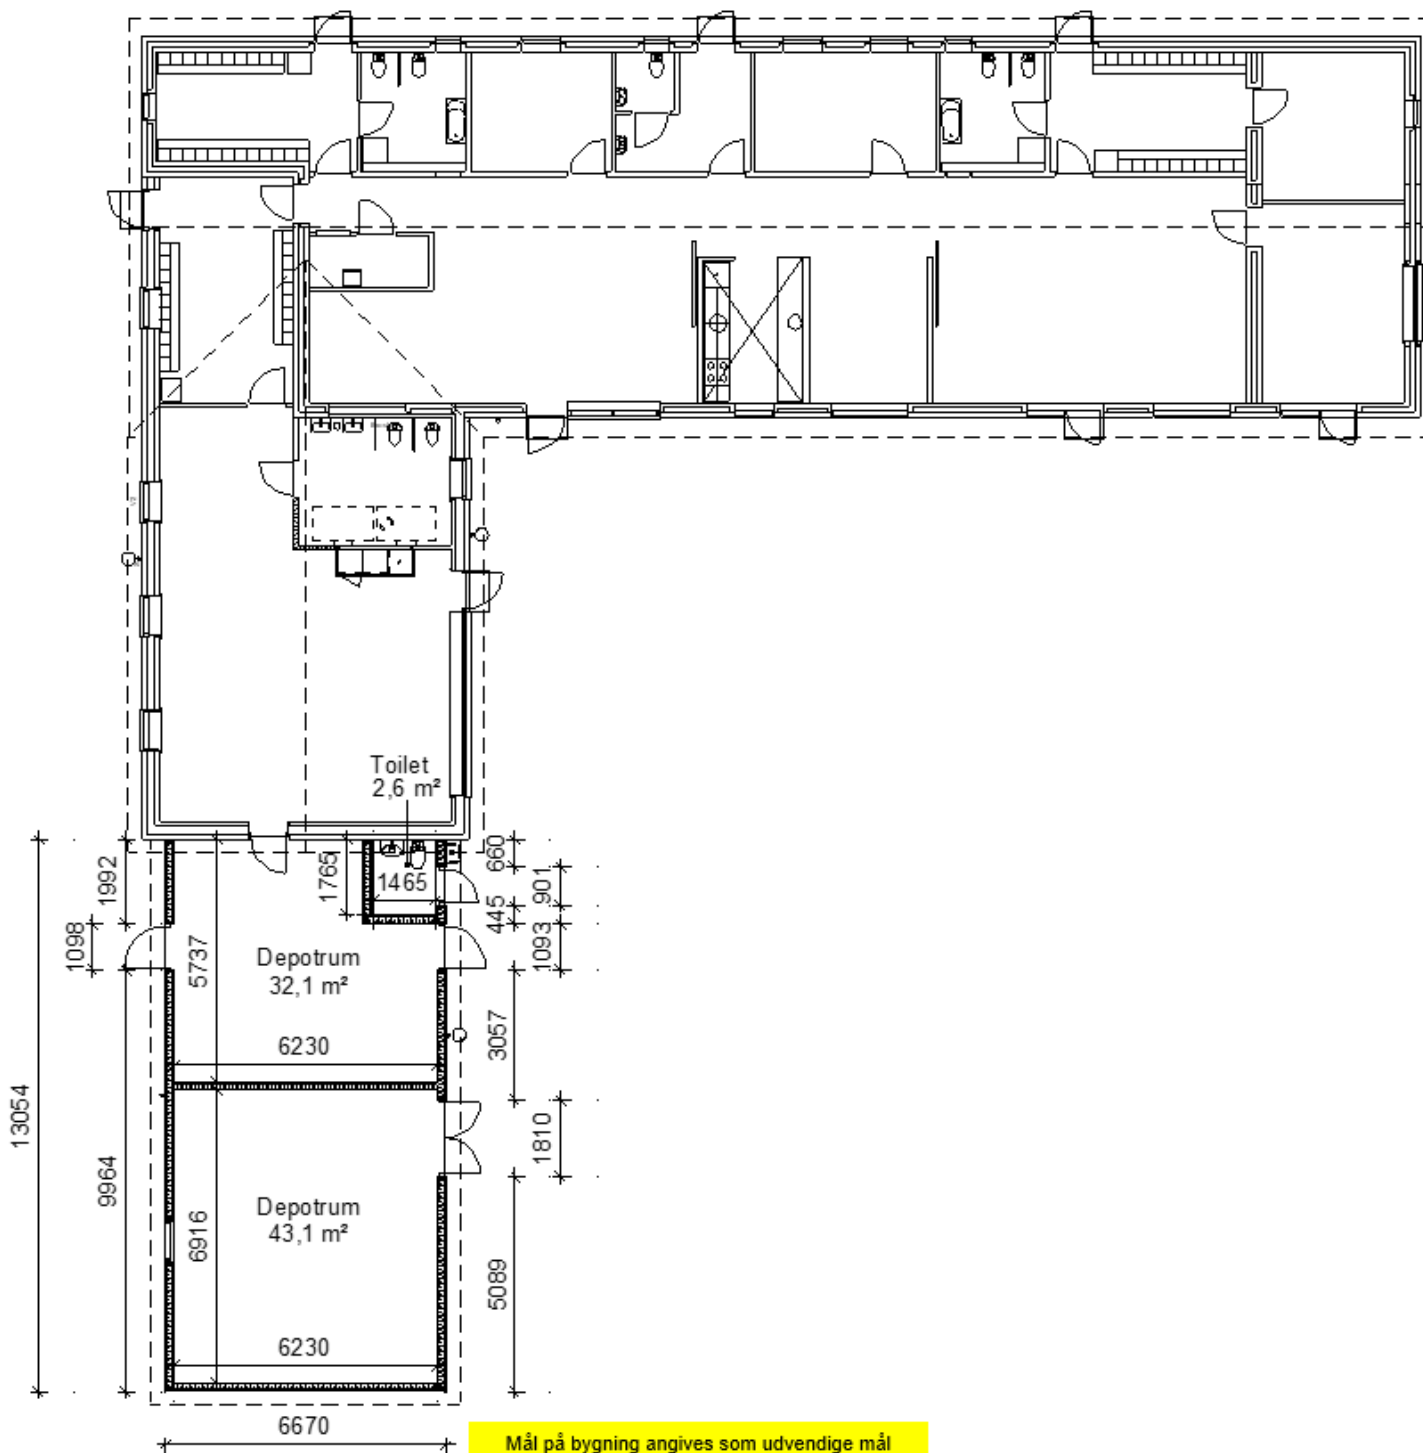

Mål på bygning angives som udvendige mål

Sag:	Opførelse af tilbygning – Kommunegade 1, 4930 Maribo	
Emne:	Plantegning	
Mål:	1:100	Dato: 12.12.2012